



COMMUNE DE RAIMBEAUCOURT

CENTRE HELENE BOREL

Vendeur : La Commune  
 Acquéreur : Centre Hélène Borel  
 Cadastre : Section C n° 1508  
 Superficie : 249 m<sup>2</sup>

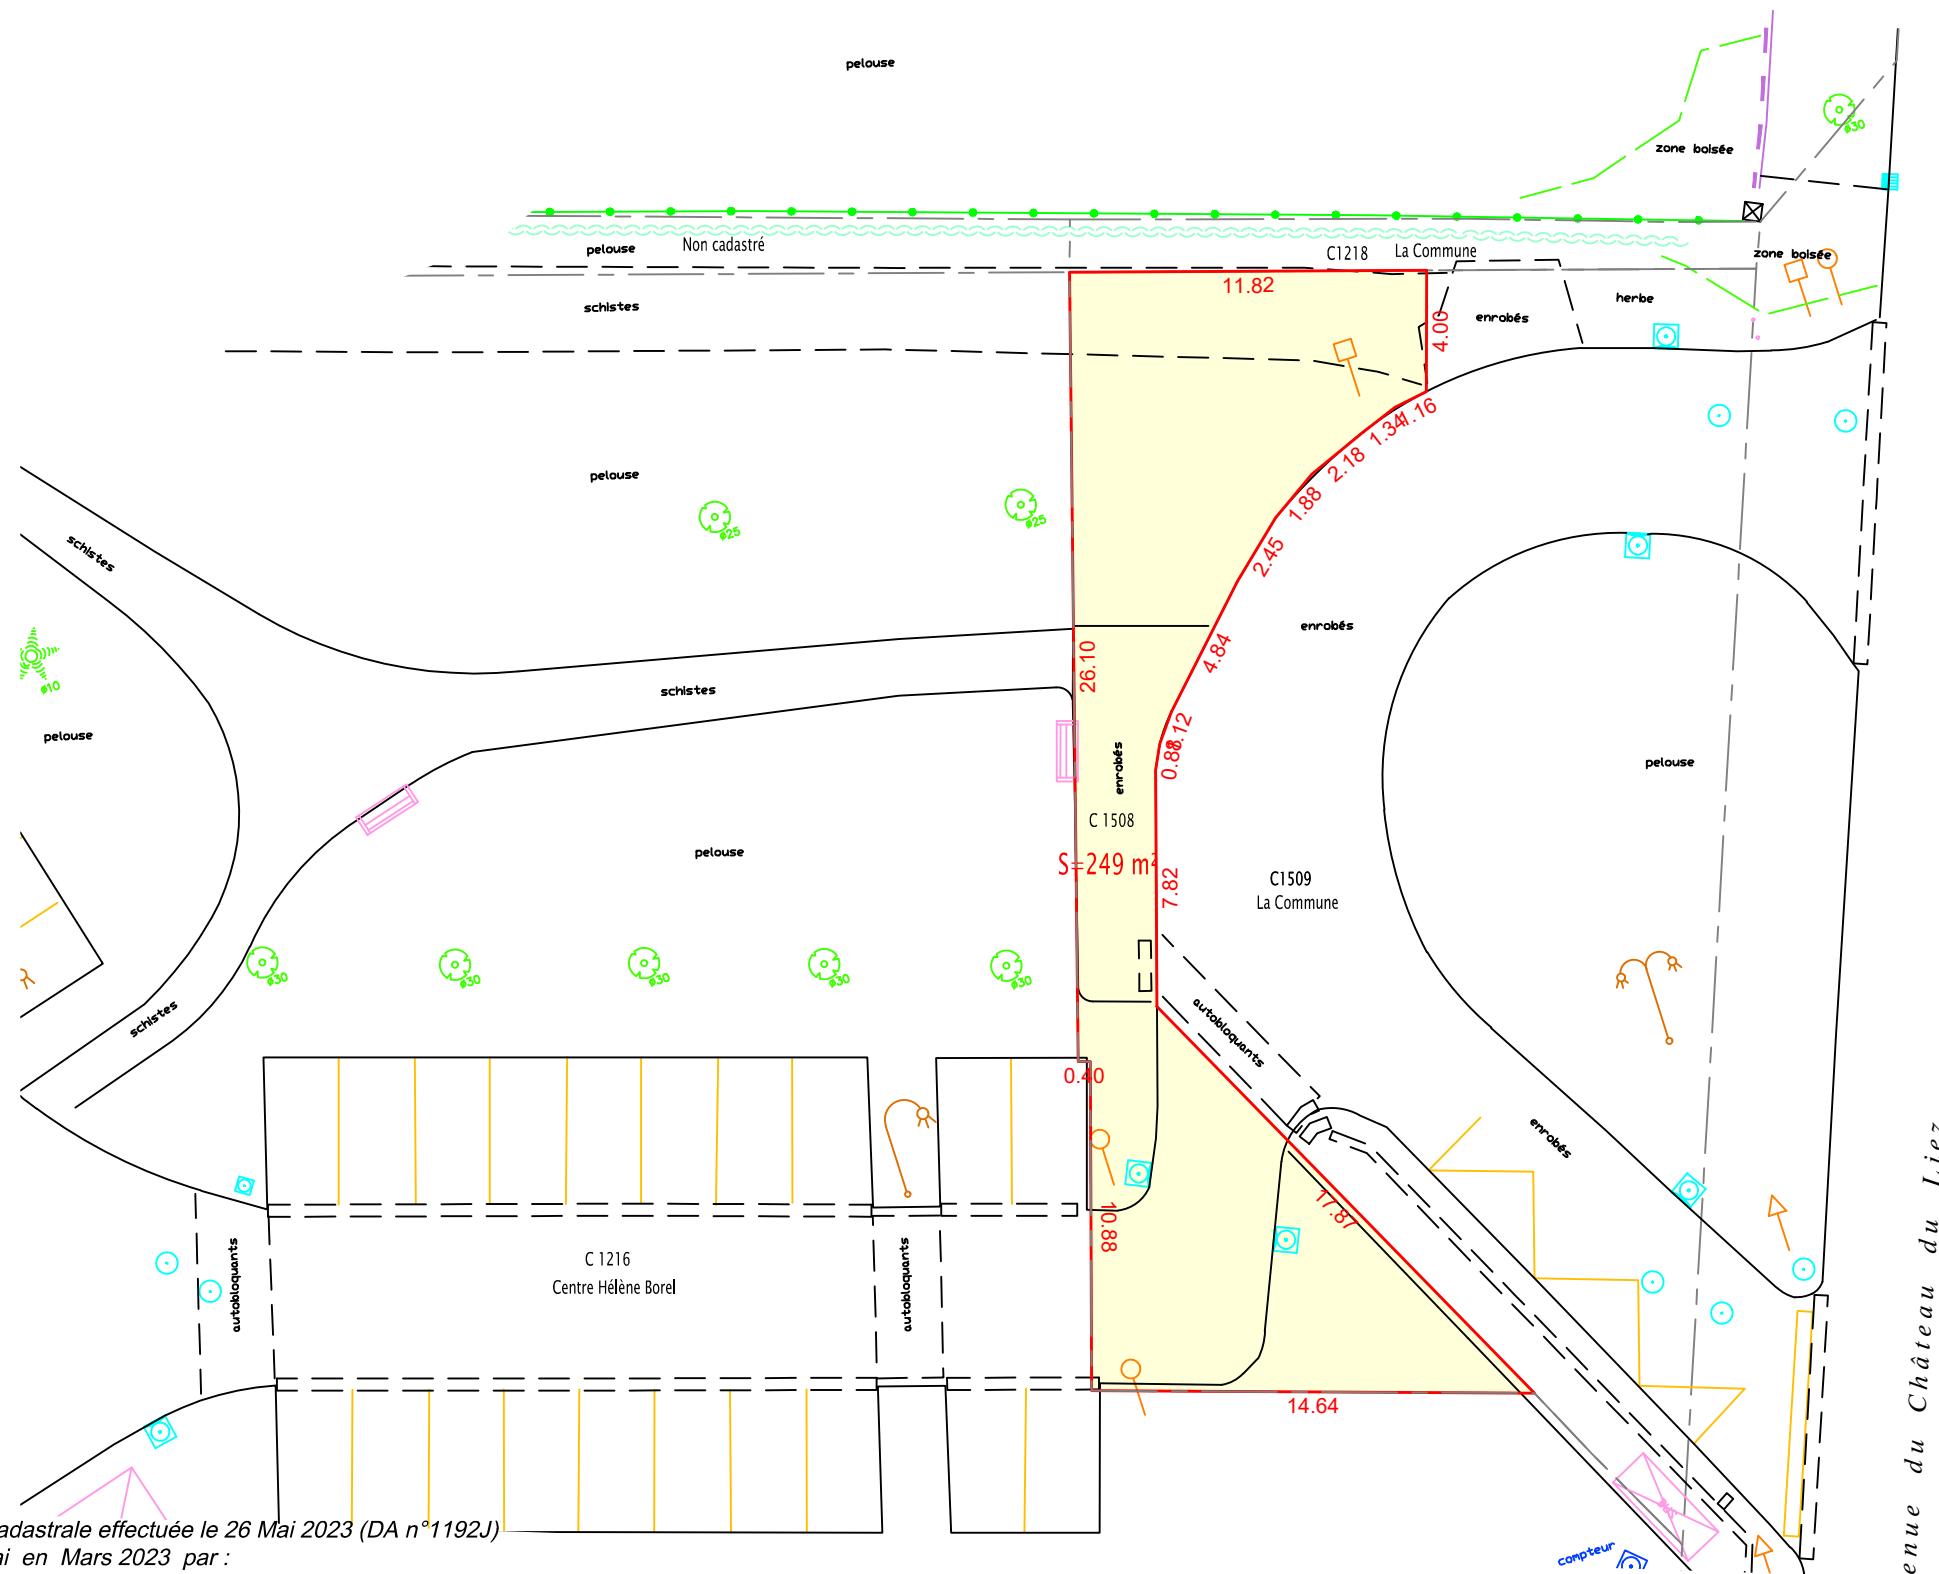

venue du Château du Liez

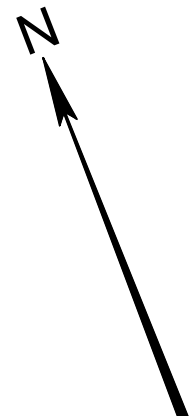

Numérotation cadastrale effectuée le 26 Mai 2023 (DA n°1192J)  
Dressé à Douai en Mars 2023 par :


**F. BOURGOGNE - V. BEAUCAMP**  
 Géomètres Experts Associés  
 2, rue Ludwig Van Beethoven - 59500 DOUAI  
 T 03.27.88.57.75 - F 03.27.97.41.97  
 M f.bourgogne@g-expert.fr / v.beaucamp@g-expert.fr



Echelle : 1/250