

COMMUNE DE RAIMBEAUCOURT



RUE DES EGLANTINES



Terrain à déclasser pour la création de 3 terrains à bâtir

Cadastre : Partie des parcelles A 3488 - 3622

Superficie : 1252 m²

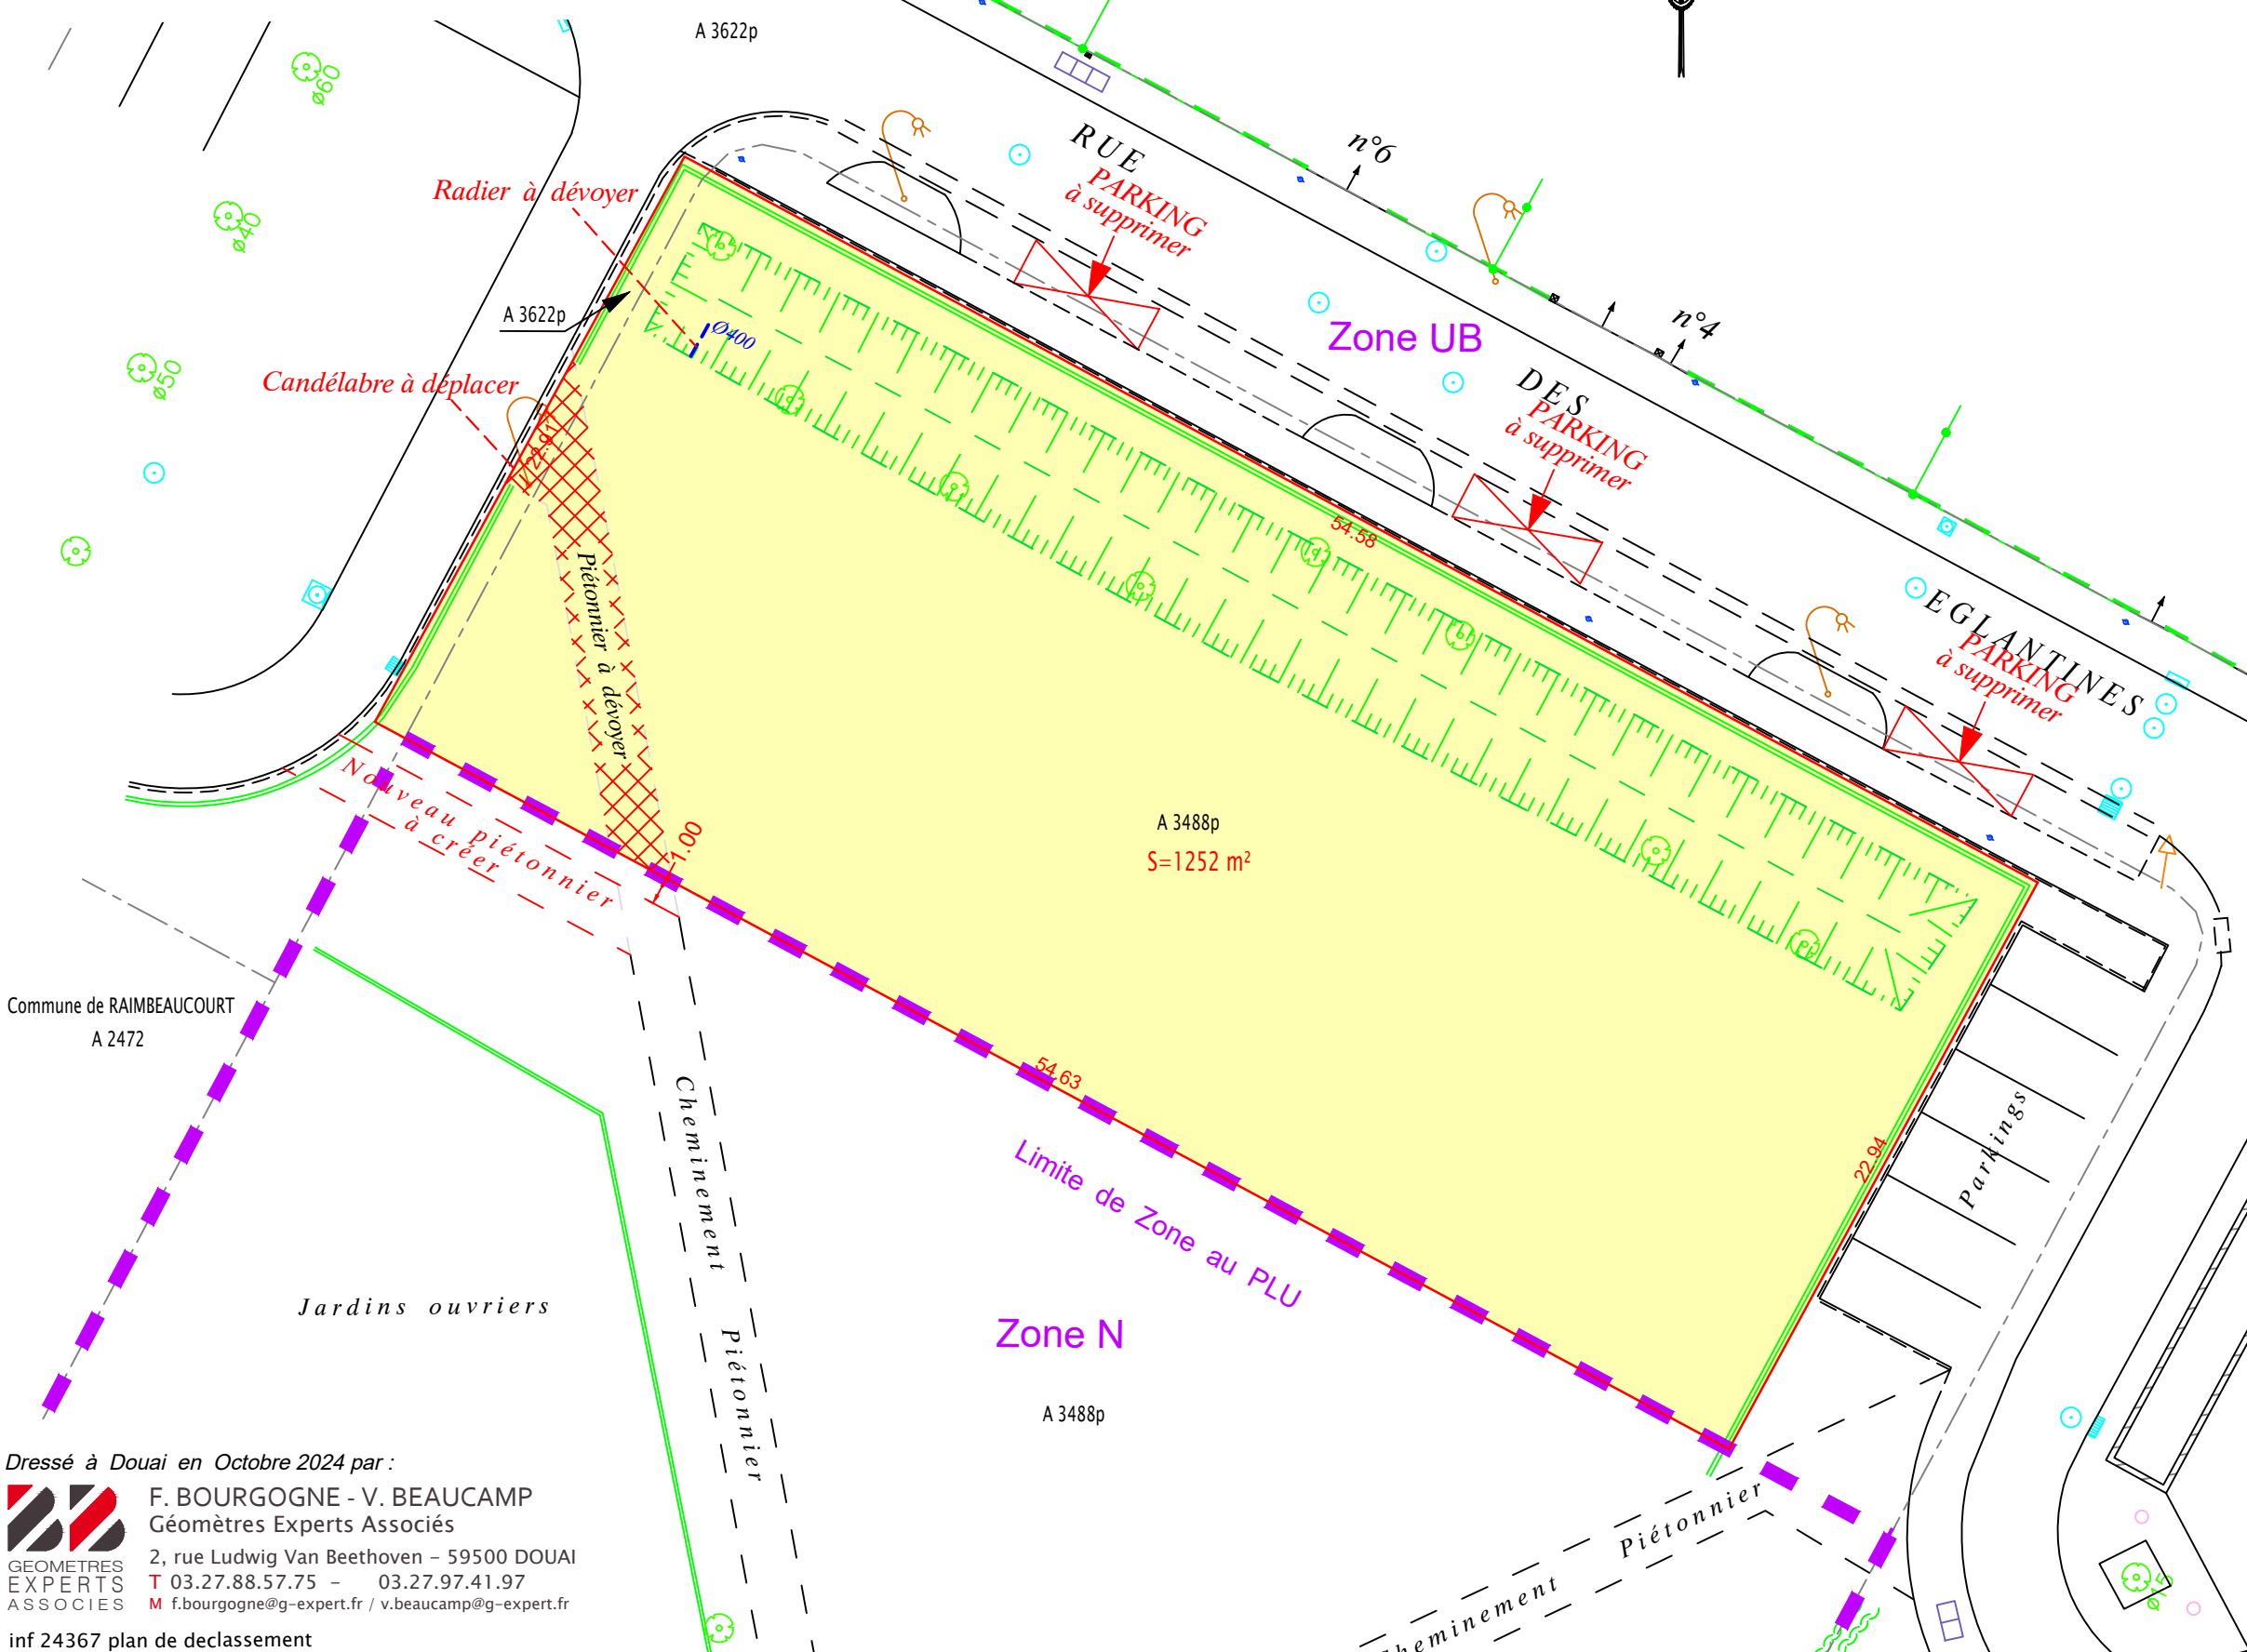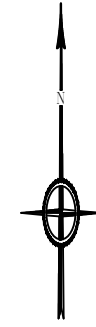

LEGENDE

- limite de propriété
- limite appliquée cadastralement, sans aucune valeur juridique
- limite de zonage au PLU
- fossé, talus
- haie
- arbre
- candélabre
- panneau de signalisation

Dressé à Douai en Octobre 2024 par :

 **F. BOURGOGNE - V. BEAUCAMP**
 Géomètres Experts Associés
 2, rue Ludwig Van Beethoven - 59500 DOUAI
 T 03.27.88.57.75 - 03.27.97.41.97
 M f.bourgogne@g-expert.fr / v.beaucamp@g-expert.fr

inf 24367 plan de declassement

Echelle : 1/250

Dn°240345